



Velký sál - půdorys - podlaha

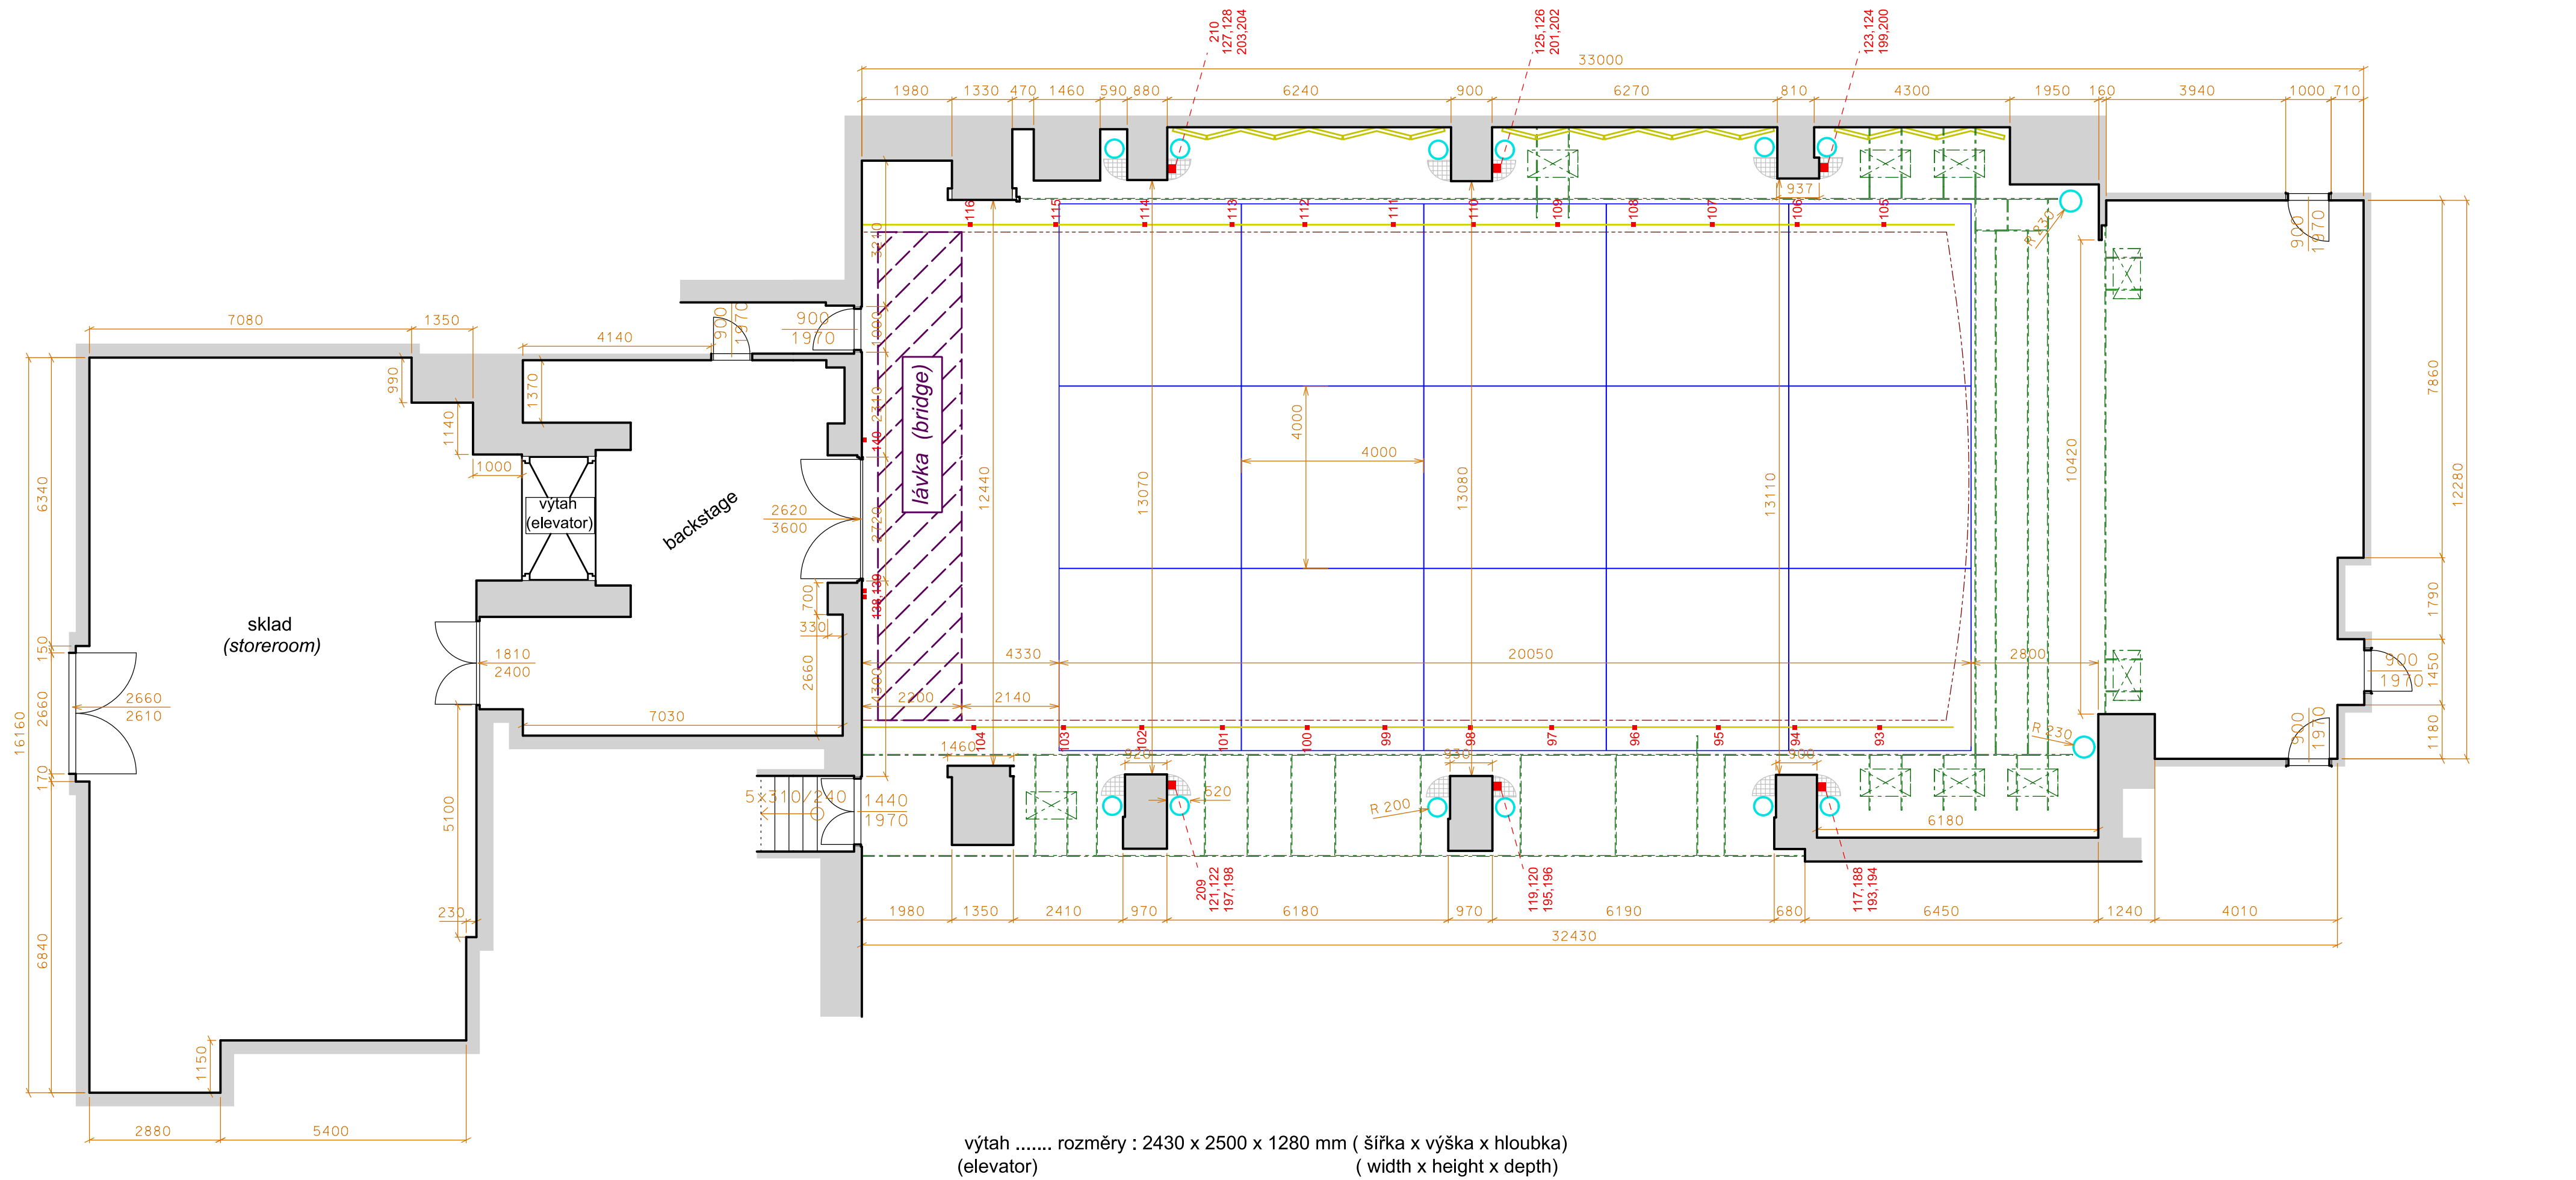

lávka pohyblivá, parkovací pozice
(bridge) (mobile, parking position)

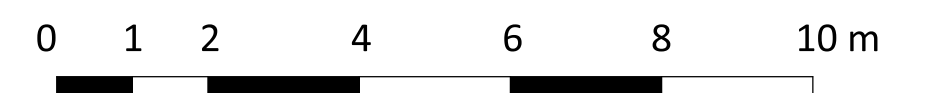

1 : 100